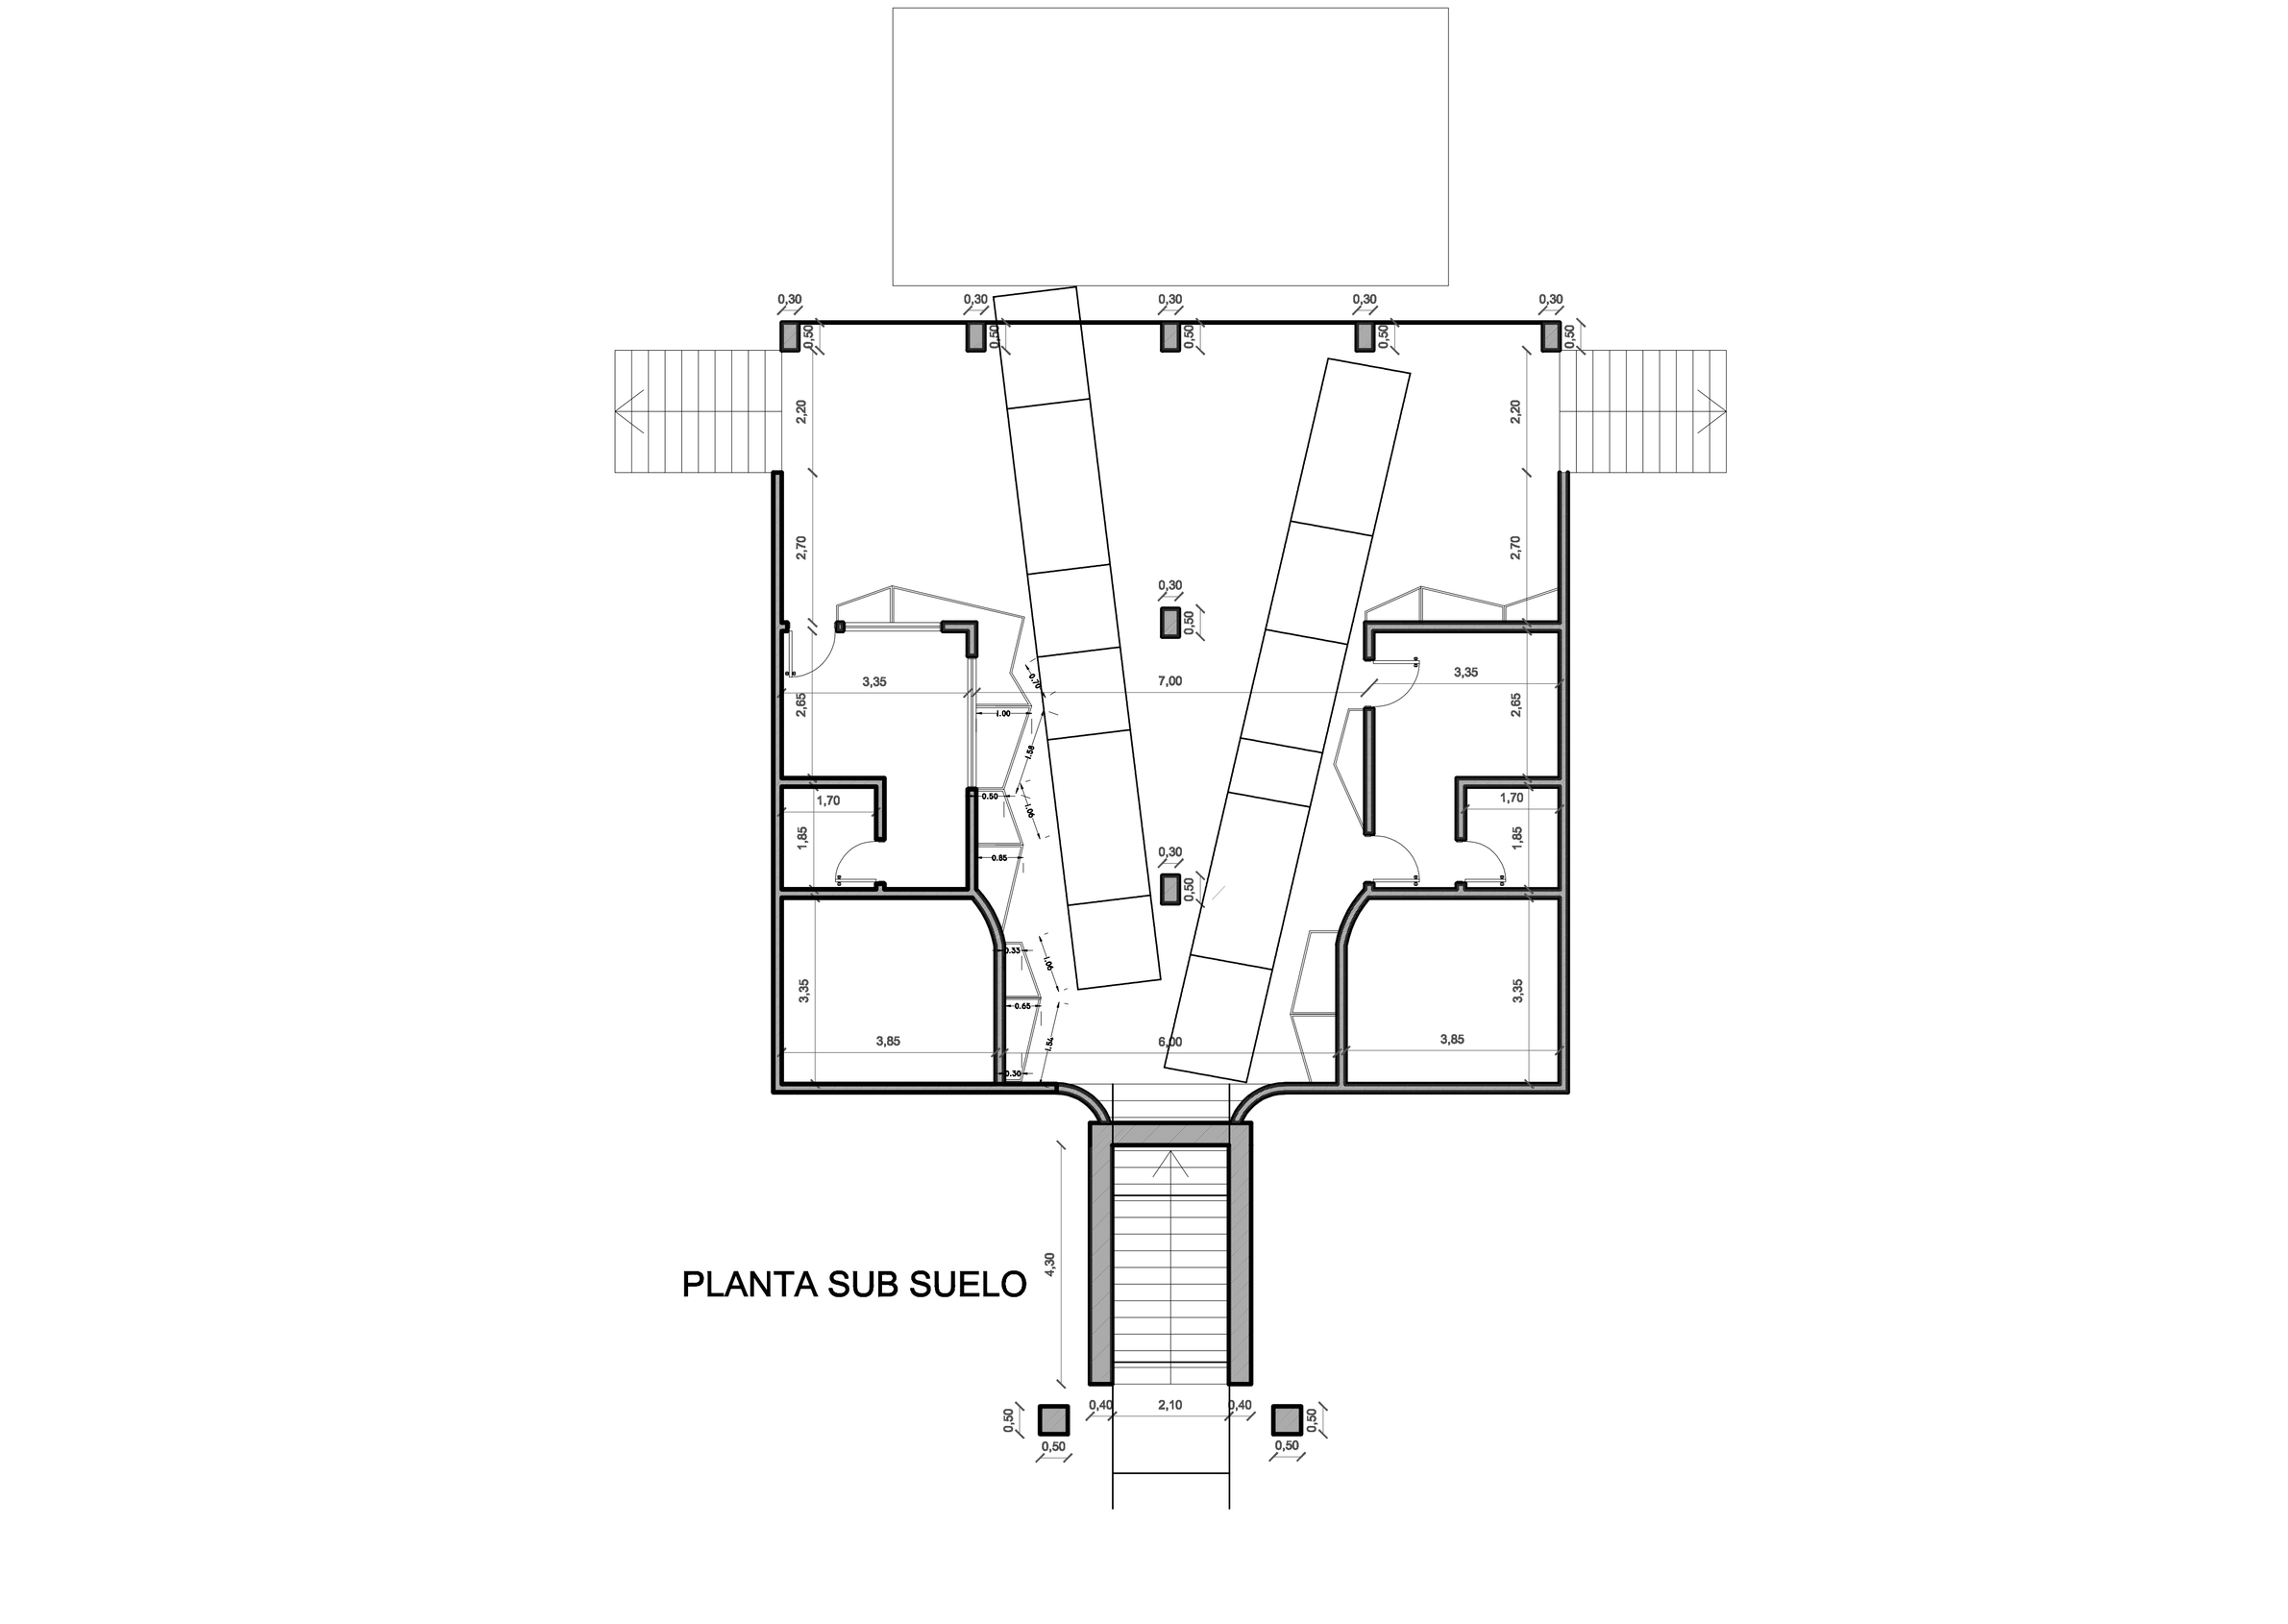

PLANTA SUB SUELO

CORTE LONGITUDINAL

PARAGUAY TODOS Y TODAS

Cultura
Secretaría Nacional
Presidencia de la República

PROYECTO CIUDADELA CULTURAL

REMODELACION PUERTO DE ASUNCION

Arq. César Aquino

Arq. Pablo Barbadillo